


Załącznik do Uchwały Nr XXXVIII/294/2021..
Rady Miejskiej we Wschowie
z dnia 4 listopada 2021 r.



Legenda

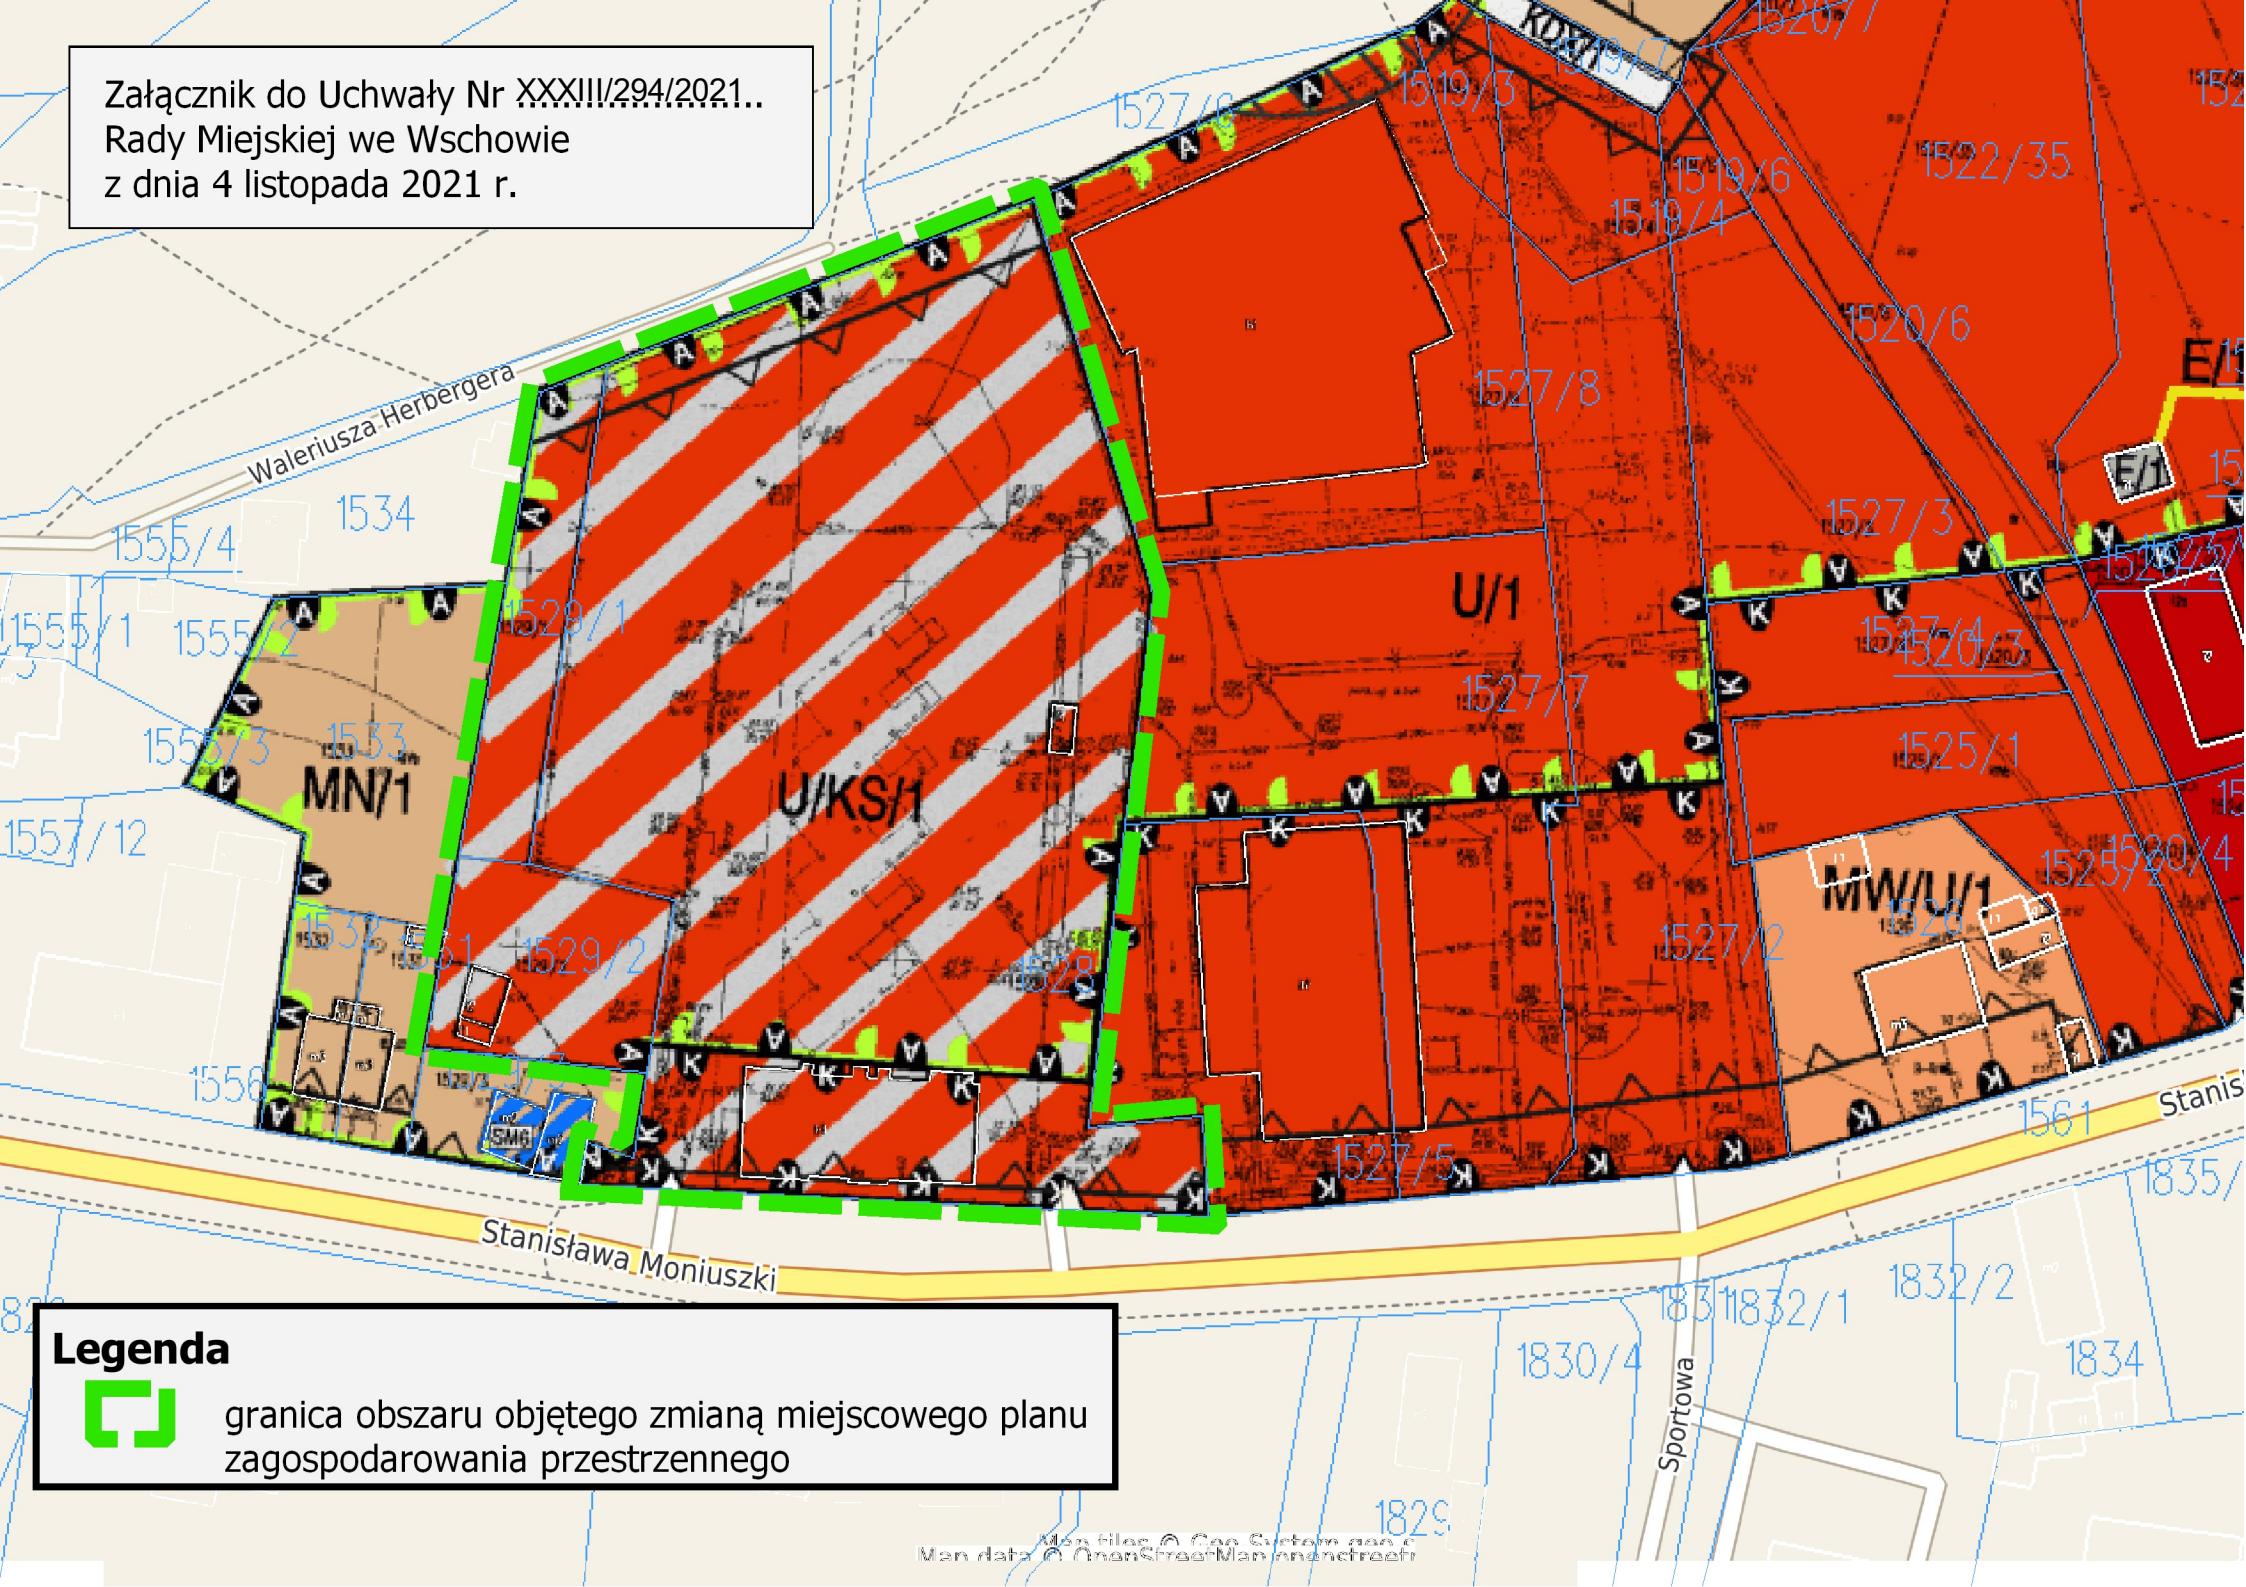

granica obszaru objętego zmianą miejscowego planu zagospodarowania przestrzennego